


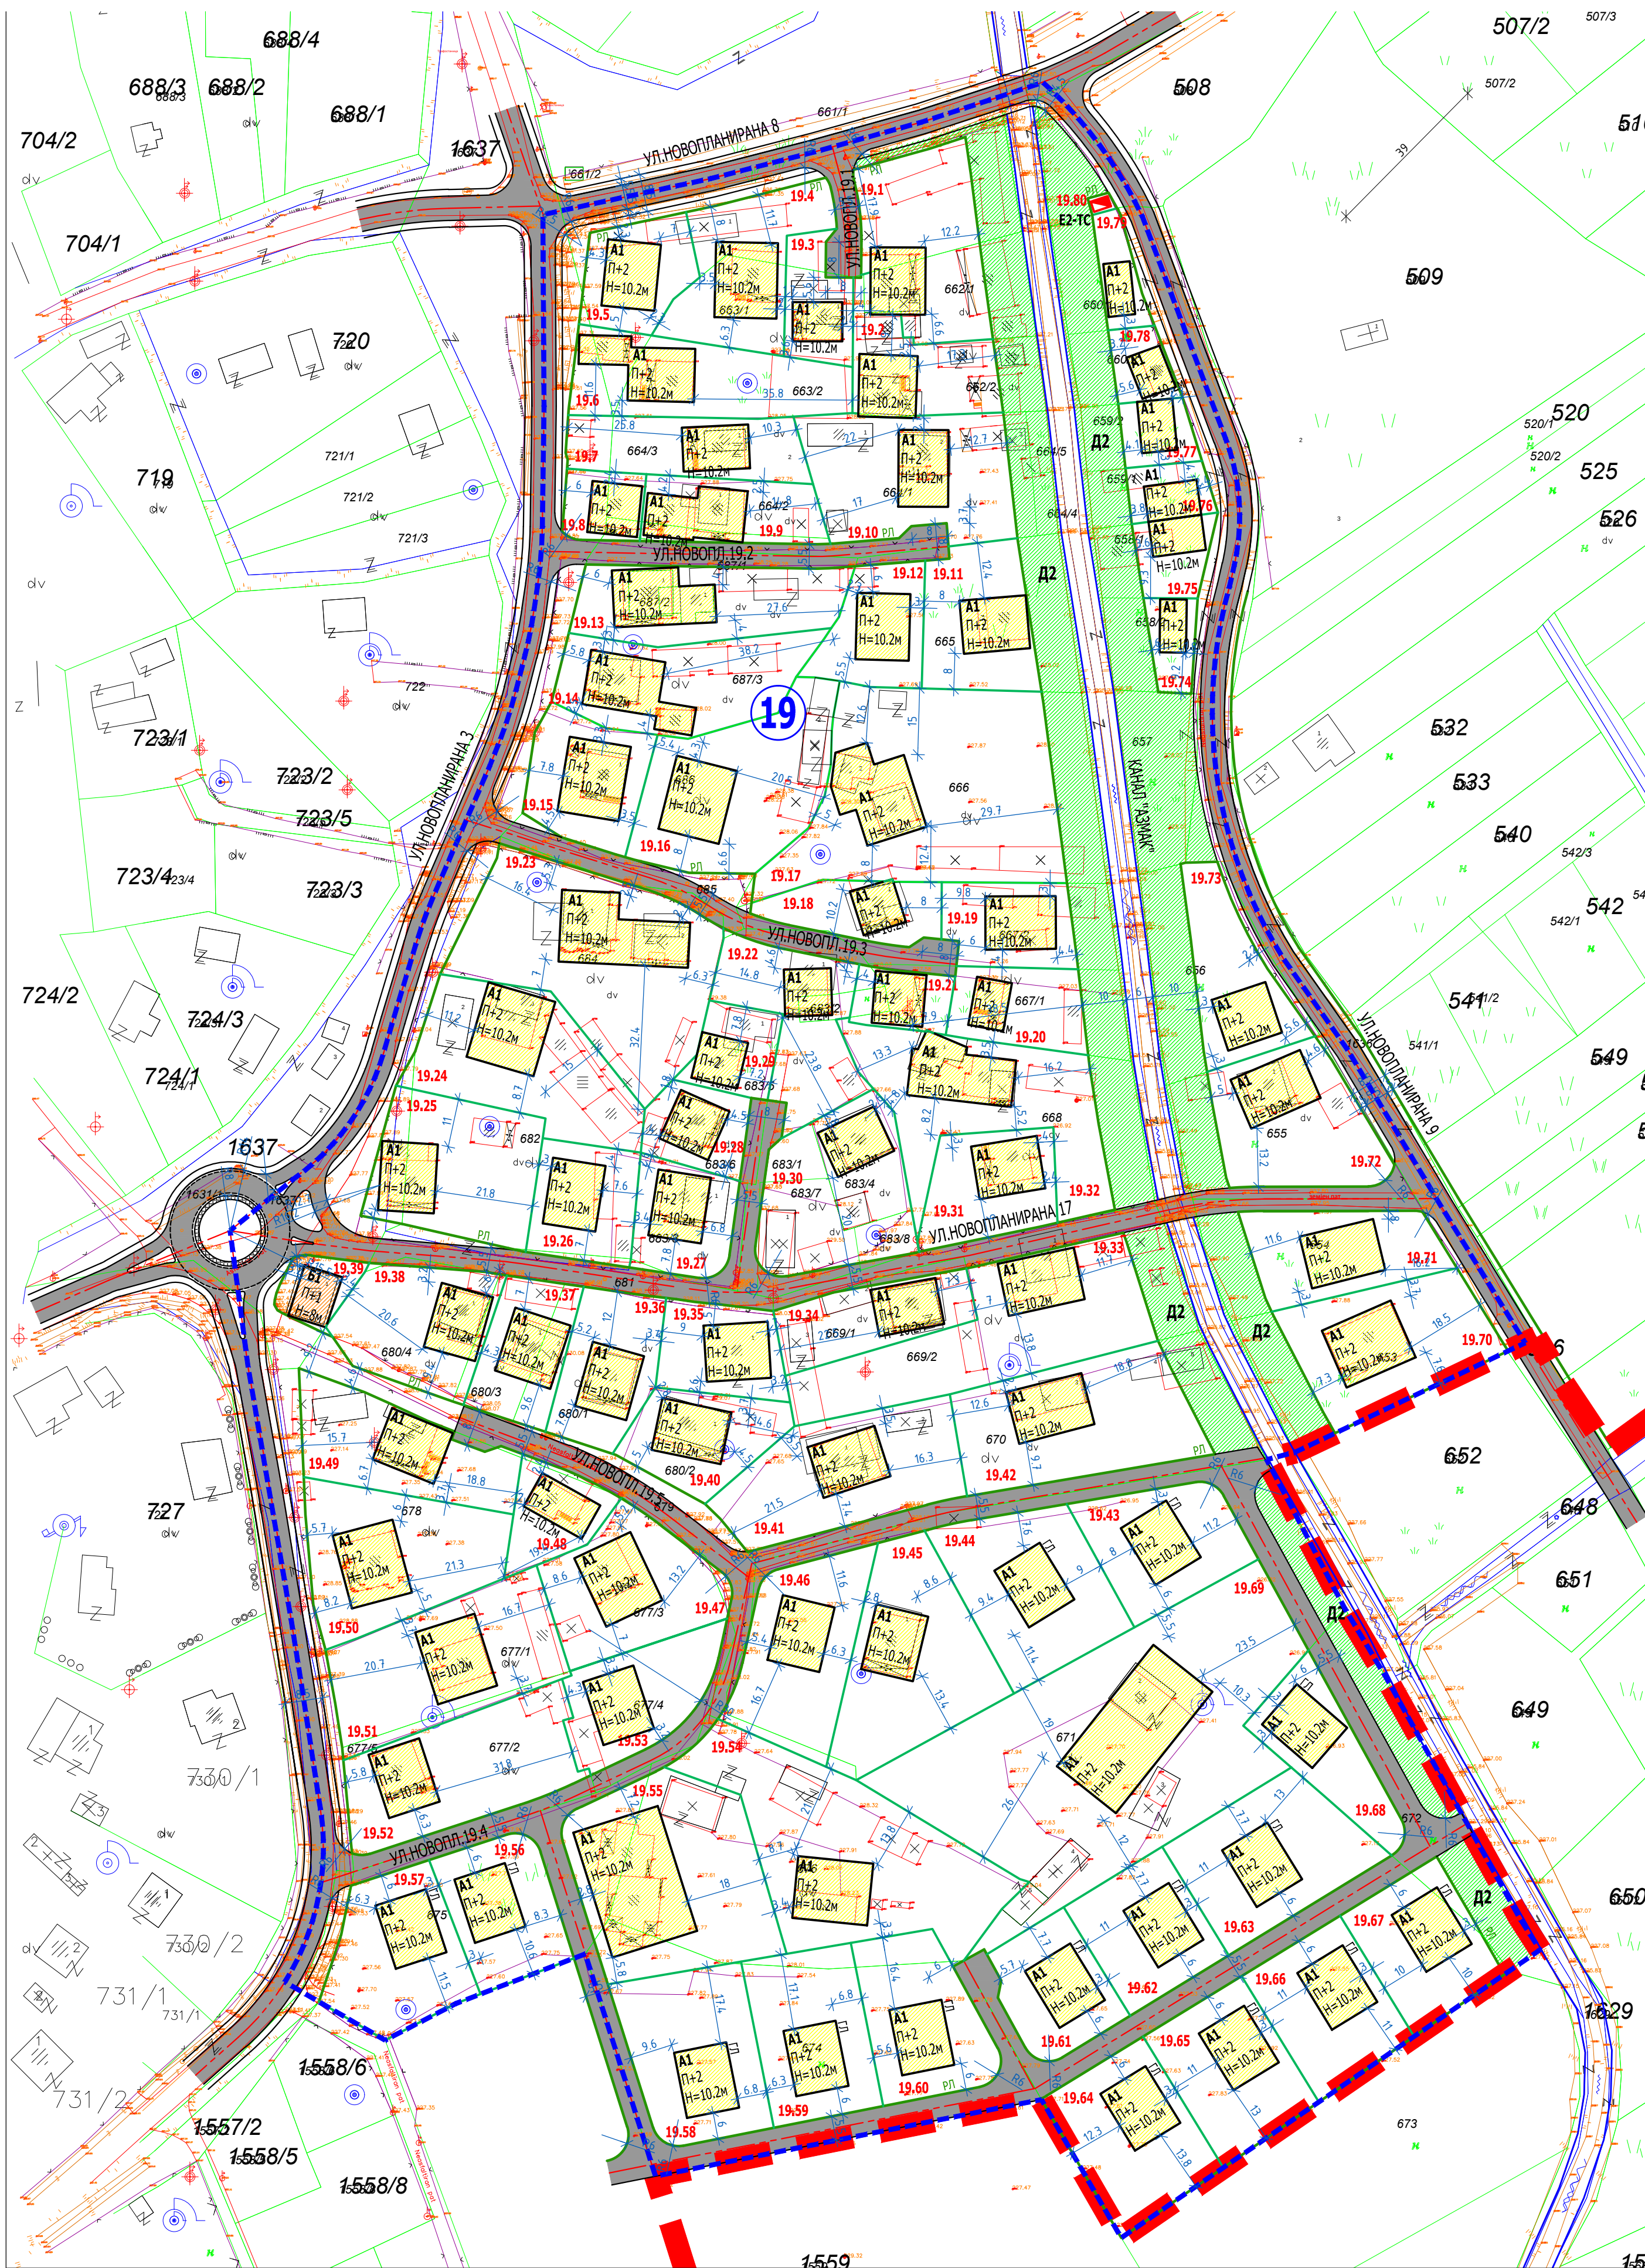

БЛОК	БРОЈ НА ГРАДЕЖА	ОСНОВНА НАМЕНА НА НАМЕНА	КОМУНАЛНИТЕ КОДАСИ НА НАМЕНА ОД ПРАВИЛНИКOT ЗА СТАНОБИ И КОМПЛЕКСИ ЗА УПОТРЕБА	КАТНОСТ	МАКСИМАЛНА ВИСИНА ДО ВРХОВИТЕ	ПОВРШИНА НА ГРАДЕЖА ПОДЕЛЕНА НА	ПОВРШИНА ЗА ПРАВНО УПОТРЕБНО ГРАДБА ПО ГРАДБА	ВКУПНА ПОВРШИНА ПОДЕЛЕНА НА НВОСА	КОЕФИЦИЕНТ НА ИСПОКРЕТНОСТ	ПРОЦЕНТ НА ИЗГРАДНОСТ %
19	1	A1-домоване во станабен куќи	B1 макс. 30%	П+2	10.20	1.080	187	561	0.52	17.31%
	2	A1-домоване во станабен куќи	B1 макс. 30%	П+2	10.20	650	183	549	0.84	28.15%
	3	A1-домоване во станабен куќи	B1 макс. 30%	П+2	10.20	385	100	300	0.78	25.97%
	4	A1-домоване во станабен куќи	B1 макс. 30%	П+2	10.20	895	238	714	0.80	26.59%
	5	A1-домоване во станабен куќи	B1 макс. 30%	П+2	10.20	543	180	540	0.99	33.15%
	6	A1-домоване во станабен куќи	B1 макс. 30%	П+2	10.20	1.015	255	765	0.75	25.12%
	7	A1-домоване во станабен куќи	B1 макс. 30%	П+2	10.20	712	148	444	0.62	20.79%
	8	A1-домоване во станабен куќи	B1 макс. 30%	П+2	10.20	275	130	390	1.42	47.27%
	9	A1-домоване во станабен куќи	B1 макс. 30%	П+2	10.20	578	236	708	1.22	40.83%
	10	A1-домоване во станабен куќи	B1 макс. 30%	П+2	10.20	1.245	195	585	0.47	15.66%
	11	A1-домоване во станабен куќи	B1 макс. 30%	П+2	10.20	777	180	540	0.69	23.17%
	12	A1-домоване во станабен куќи	B1 макс. 30%	П+2	10.20	572	180	540	0.94	31.47%
	13	A1-домоване во станабен куќи	B1 макс. 30%	П+2	10.20	977	260	780	0.80	26.61%
	14	A1-домоване во станабен куќи	B1 макс. 30%	П+2	10.20	1.056	264	792	0.75	25.00%
	15	A1-домоване во станабен куќи	B1 макс. 30%	П+2	10.20	700	238	714	1.02	34.00%
	16	A1-домоване во станабен куќи	B1 макс. 30%	П+2	10.20	1.370	238	714	0.52	17.37%
	17	A1-домоване во станабен куќи	B1 макс. 30%	П+2	10.20	2.393	315	945	0.39	13.16%
	18	A1-домоване во станабен куќи	B1 макс. 30%	П+2	10.20	476	102	306	0.64	21.43%
	19	A1-домоване во станабен куќи	B1 макс. 30%	П+2	10.20	543	190	570	1.05	34.99%
	20	A1-домоване во станабен куќи	B1 макс. 30%	П+2	10.20	520	88	264	0.51	16.92%
	21	A1-домоване во станабен куќи	B1 макс. 30%	П+2	10.20	288	135	405	1.41	46.88%
	22	A1-домоване во станабен куќи	B1 макс. 30%	П+2	10.20	848	112	336	0.40	13.21%
	23	A1-домоване во станабен куќи	B1 макс. 30%	П+2	10.20	1.978	375	1.125	0.57	18.96%
	24	A1-домоване во станабен куќи	B1 макс. 30%	П+2	10.20	1.285	275	825	0.64	21.40%
	25	A1-домоване во станабен куќи	B1 макс. 30%	П+2	10.20	1.103	195	585	0.53	17.68%
	26	A1-домоване во станабен куќи	B1 макс. 30%	П+2	10.20	600	180	540	0.90	30.00%
	27	A1-домоване во станабен куќи	B1 макс. 30%	П+2	10.20	540	180	540	1.00	33.33%
	28	A1-домоване во станабен куќи	B1 макс. 30%	П+2	10.20	406	143	429	1.06	35.22%
	29	A1-домоване во станабен куќи	B1 макс. 30%	П+2	10.20	355	112	336	0.95	31.55%
	30	A1-домоване во станабен куќи	B1 макс. 30%	П+2	10.20	1.116	154	462	0.41	13.80%
	31	A1-домоване во станабен куќи	B1 макс. 30%	П+2	10.20	680	180	540	0.79	26.47%
	32	A1-домоване во станабен куќи	B1 макс. 30%	П+2	10.20	1.407	282	846	0.60	20.04%
	33	A1-домоване во станабен куќи	B1 макс. 30%	П+2	10.20	1.583	210	630	0.40	13.27%
	34	A1-домоване во станабен куќи	B1 макс. 30%	П+2	10.20	624	158	474	0.76	25.32%
	35	A1-домоване во станабен куќи	B1 макс. 30%	П+2	10.20	553	184	552	1.00	33.27%
	36	A1-домоване во станабен куќи	B1 макс. 30%	П+2	10.20	690	180	540	0.78	26.09%
	37	A1-домоване во станабен куќи	B1 макс. 30%	П+2	10.20	955	196	588	0.99	32.94%
	38	A1-домоване во станабен куќи	B1 макс. 30%	П+2	10.20	684	180	540	0.79	26.32%
	39	B1-наменски комерцијални и деловни намени	B1 макс. 30%	П+1	8.00	230	106	212	0.92	46.09%
	40	A1-домоване во станабен куќи	B1 макс. 30%	П+2	10.20	852	190	570	0.87	29.14%
	41	A1-домоване во станабен куќи	B1 макс. 30%	П+2	10.20	1.235	180	570	0.46	15.38%
	42	A1-домоване во станабен куќи	B1 макс. 30%	П+2	10.20	1.337	210	630	0.47	15.71%
	43	A1-домоване во станабен куќи	B1 макс. 30%	П+2	10.20	832	180	540	0.65	21.63%
	44	A1-домоване во станабен куќи	B1 макс. 30%	П+2	10.20	1.147	180	540	0.47	15.09%
	45	A1-домоване во станабен куќи	B1 макс. 30%	П+2	10.20	1.313	180	540	0.41	13.71%
	46	A1-домоване во станабен куќи	B1 макс. 30%	П+2	10.20	1.038	180	540	0.52	17.34%
	47	A1-домоване во станабен куќи	B1 макс. 30%	П+2	10.20	990	238	714	0.72	24.04%
	48	A1-домоване во станабен куќи	B1 макс. 30%	П+2	10.20	410	130	390	0.95	31.71%
	49	A1-домоване во станабен куќи	B1 макс. 30%	П+2	10.20	910	182	546	0.60	20.00%
	50	A1-домоване во станабен куќи	B1 макс. 30%	П+2	10.20	1.214	238	714	0.59	19.60%
	51	A1-домоване во станабен куќи	B1 макс. 30%	П+2	10.20	1.342	238	714	0.53	17.73%
	52	A1-домоване во станабен куќи	B1 макс. 30%	П+2	10.20	1.213	180	540	0.45	14.84%
	53	A1-домоване во станабен куќи	B1 макс. 30%	П+2	10.20	735	180	540	0.73	24.49%
	54	A1-домоване во станабен куќи	B1 макс. 30%	П+2	10.20	2.003	238	714	0.36	11.88%
	55	A1-домоване во станабен куќи	B1 макс. 30%	П+2	10.20	1.740	590	1.770	1.02	33.91%
	56	A1-домоване во станабен куќи	B1 макс. 30%	П+2	10.20	741	180	540	0.73	24.29%
	57	A1-домоване во станабен куќи	B1 макс. 30%	П+2	10.20	924	180	540	0.58	19.48%
	58	A1-домоване во станабен куќи	B1 макс. 30%	П+2	10.20	1.087	180	540	0.50	16.56%
	59	A1-домоване во станабен куќи	B1 макс. 30%	П+2	10.20	952	180	540	0.57	18.91%
	60	A1-домоване во станабен куќи	B1 макс. 30%	П+2	10.20	897	180	540	0.60	20.07%
	61	A1-домоване во станабен куќи	B1 макс. 30%	П+2	10.20	647	180	540	0.83	27.82%
	62	A1-домоване во станабен куќи	B1 макс. 30%	П+2	10.20	750	180	540	0.72	24.00%
	63	A1-домоване во станабен куќи	B1 макс. 30%	П+2	10.20	1.112	180	540	0.49	16.19%
	64	A1-домоване во станабен куќи	B1 макс. 30%	П+2	10.20	967	180	540	0.56	18.61%
	65	A1-домоване во станабен куќи	B1 макс. 30%	П+2	10.20	885	180	540	0.61	20.34%
	66	A1-домоване во станабен куќи	B1 макс. 30%	П+2	10.20	651	180	540	0.83	27.65%
	67	A1-домоване во станабен куќи	B1 макс. 30%	П+2	10.20	785	180	540	0.69	22.93%
	68	A1-домоване во станабен куќи	B1 макс. 30%	П+2	10.20	635	180	540	0.85	28.35%
	69	A1-домоване во станабен куќи	B1 макс. 30%	П+2	10.20	3.940	595	1.785	0.45	15.10%
	70	A1-домоване во станабен куќи	B1 макс. 30%	П+2	10.20	1.116	238	714	0.64	21.39%
	71	A1-домоване во станабен куќи	B1 макс. 30%	П+2	10.20	780	205	615	0.79	26.28%
	72	A1-домоване во станабен куќи	B1 макс. 30%	П+2	10.20	1.017	205	615	0.60	20.16%
	73	A1-домоване во станабен куќи	B1 макс. 30%	П+2	10.20	706	153	459	0.65	21.67%
	74	A1-домоване во станабен куќи	B1 макс. 30%	П+2	10.20	210	72	216	1.03	34.29%
	75	A1-домоване во станабен куќи	B1 макс. 30%	П+2	10.20	284	96	288	1.01	33.80%
	76	A1-домоване во станабен куќи	B1 макс. 30%	П+2	10.20	227	96	288	1.27	42.39%
	77	A1-домоване во станабен куќи	B1 макс. 30%	П+2	10.20	233	93	279	1.20	39.91%
	78	A1-домоване во станабен куќи	B1 макс. 30%	П+2	10.20	210	80	240	1.14	38.10%
	79	A1-домоване во станабен куќи	B1 макс. 30%	П+2	10.20	216	72	216	1.00	33.33%
	80	B2-комунална инфраструктура	B2 макс. 30%	П	3.00	20	14	14	0.70	70.00%
ПОВРШИНА НА ПЛАНСКИ ОПАТ					93.000	ВКУПНО	15,427	45,547	0.49	16.373%